




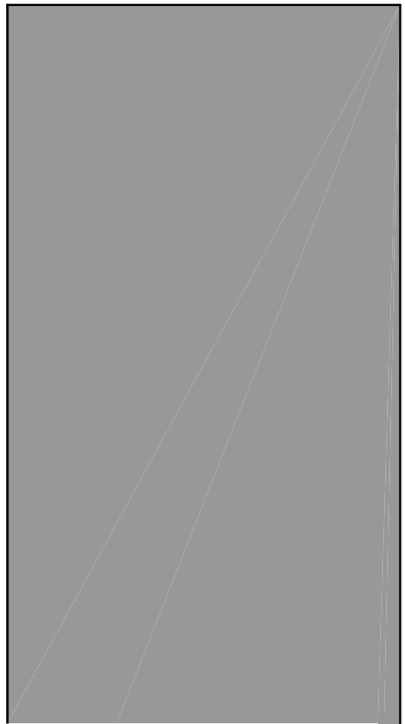

URBANIZACIÓN CABOMAR

VIVIENDA UNIFAMILIAR AISLADA

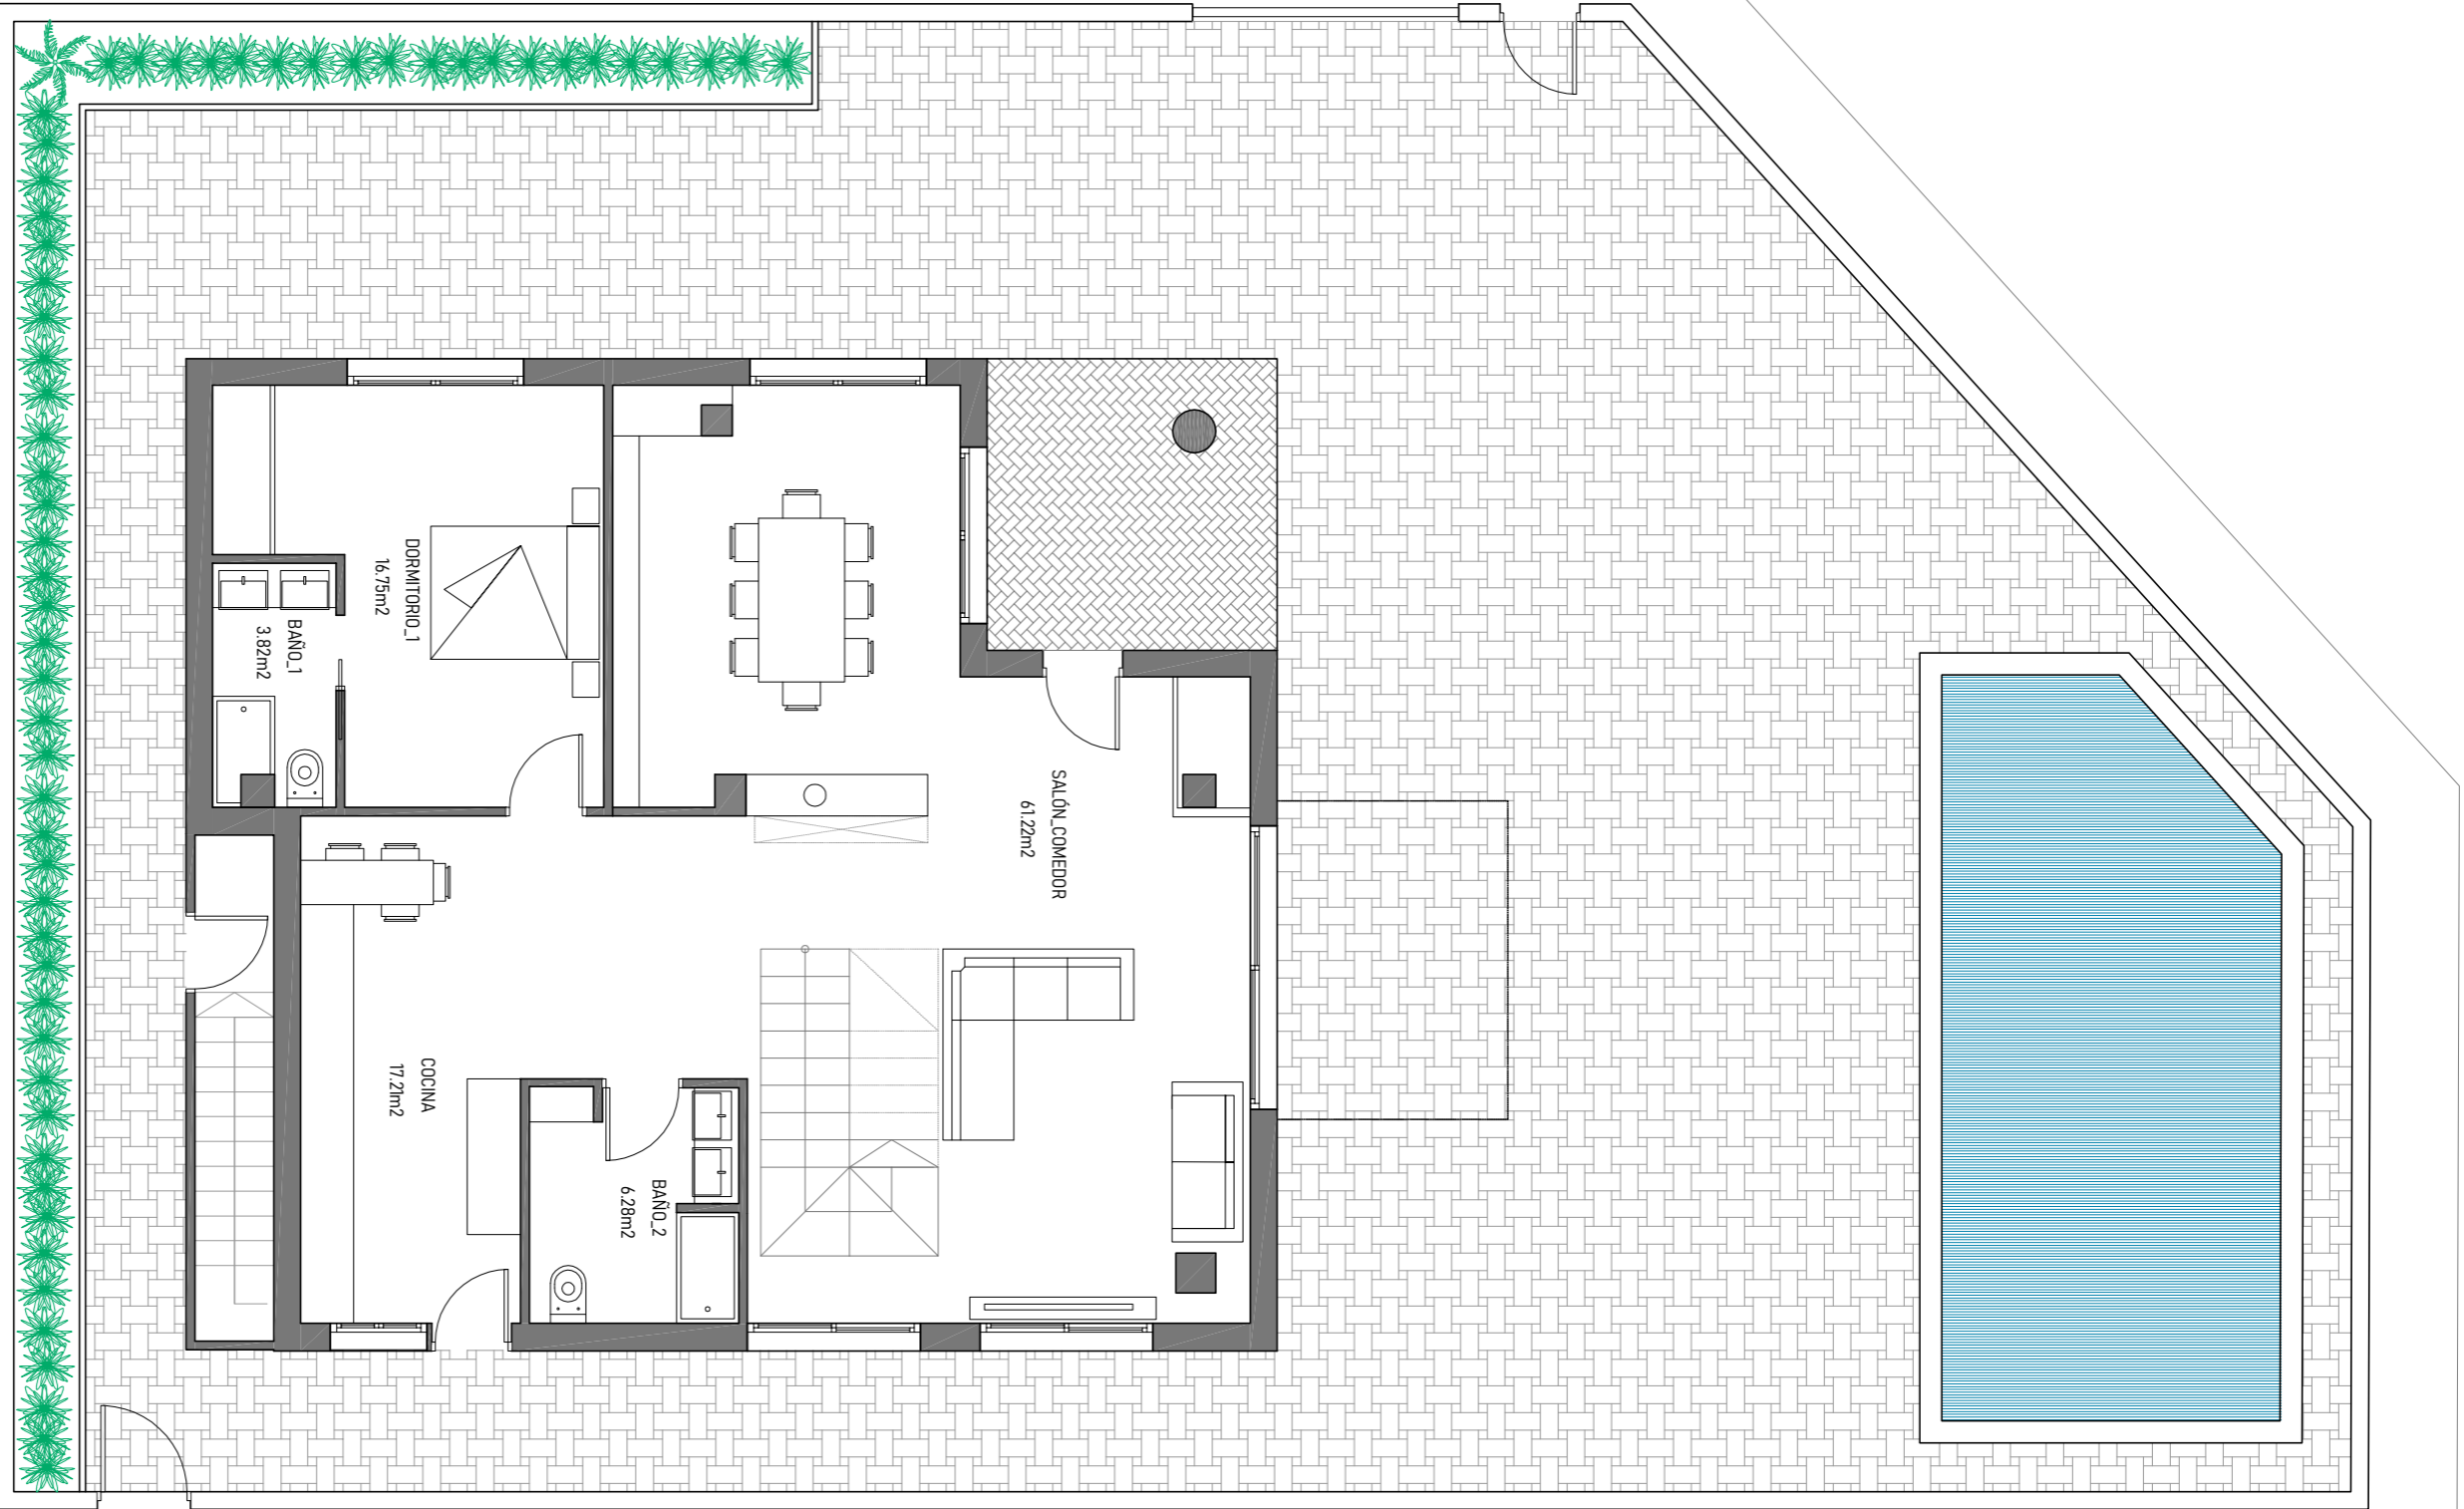

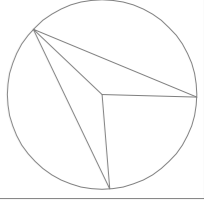

 **CABOCERVERA.COM**
Real Estate Developer

PARCELA

SITUACIÓN:
C/CASTILLA LA MANCHA A-42,
RESIDENCIAL CABOMAR, TORREVIEJA



PLANO N^o PETICIONARIO:

ESCALA



1/80

FECHA



JUNIO 2022

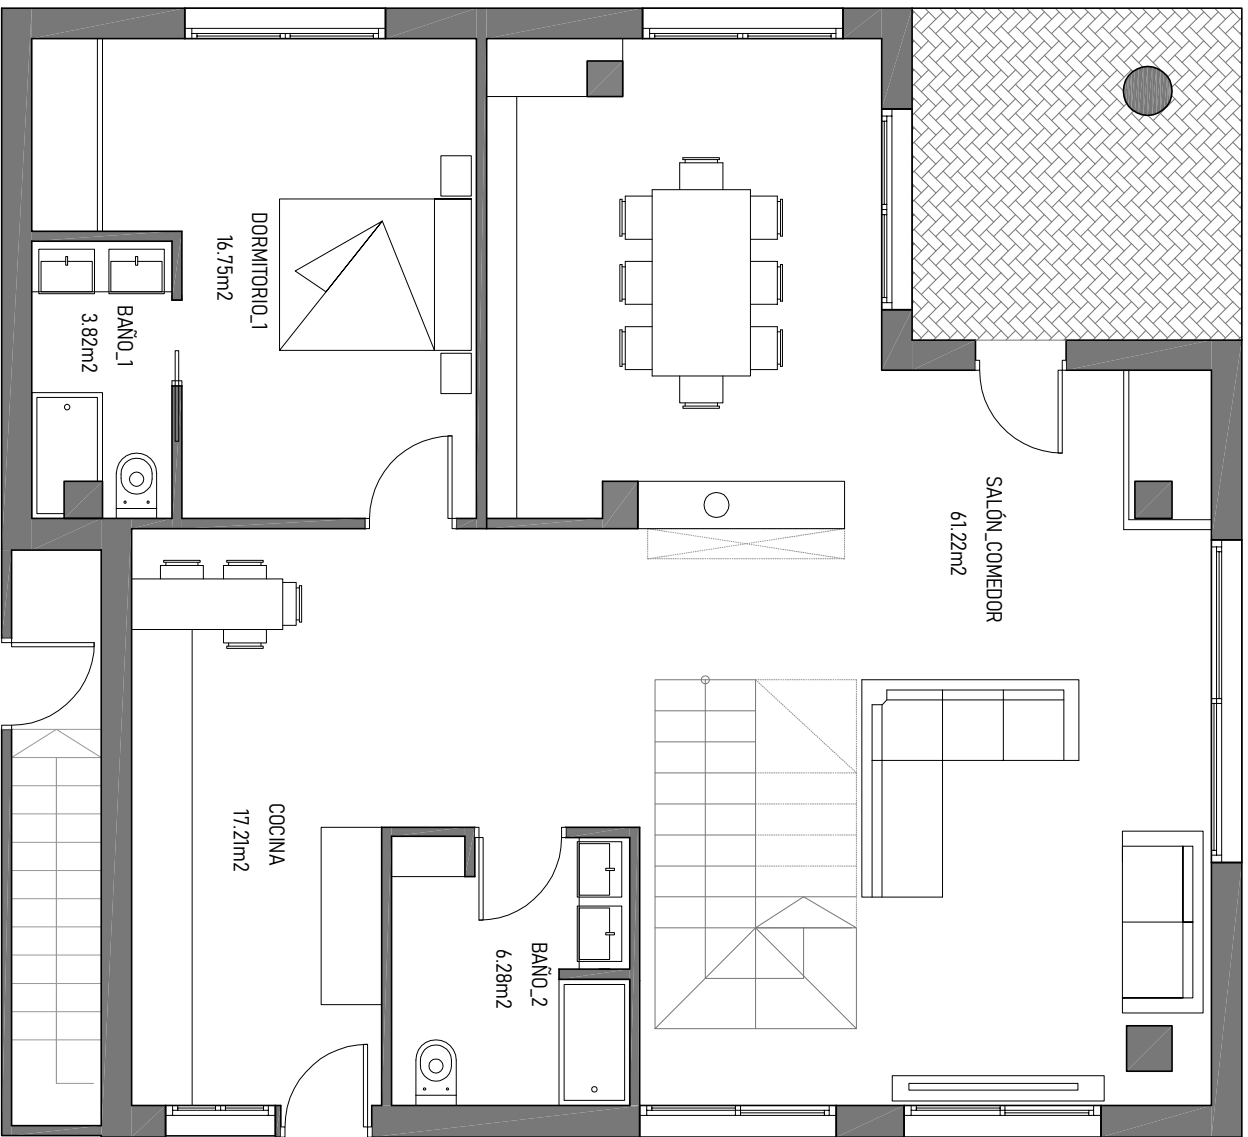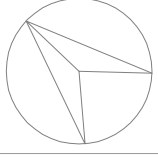

PLANTA BAJA	
SITUACIÓN: C/CASTILLA LA MANCHA A-42, RESIDENCIAL CABOMAR, TORREVIEJA	
PLANO Nº M01 SUSTITUIVA A:	PETICIONARIO:
ESCALA 1/75	FECHA JUNIO 2022

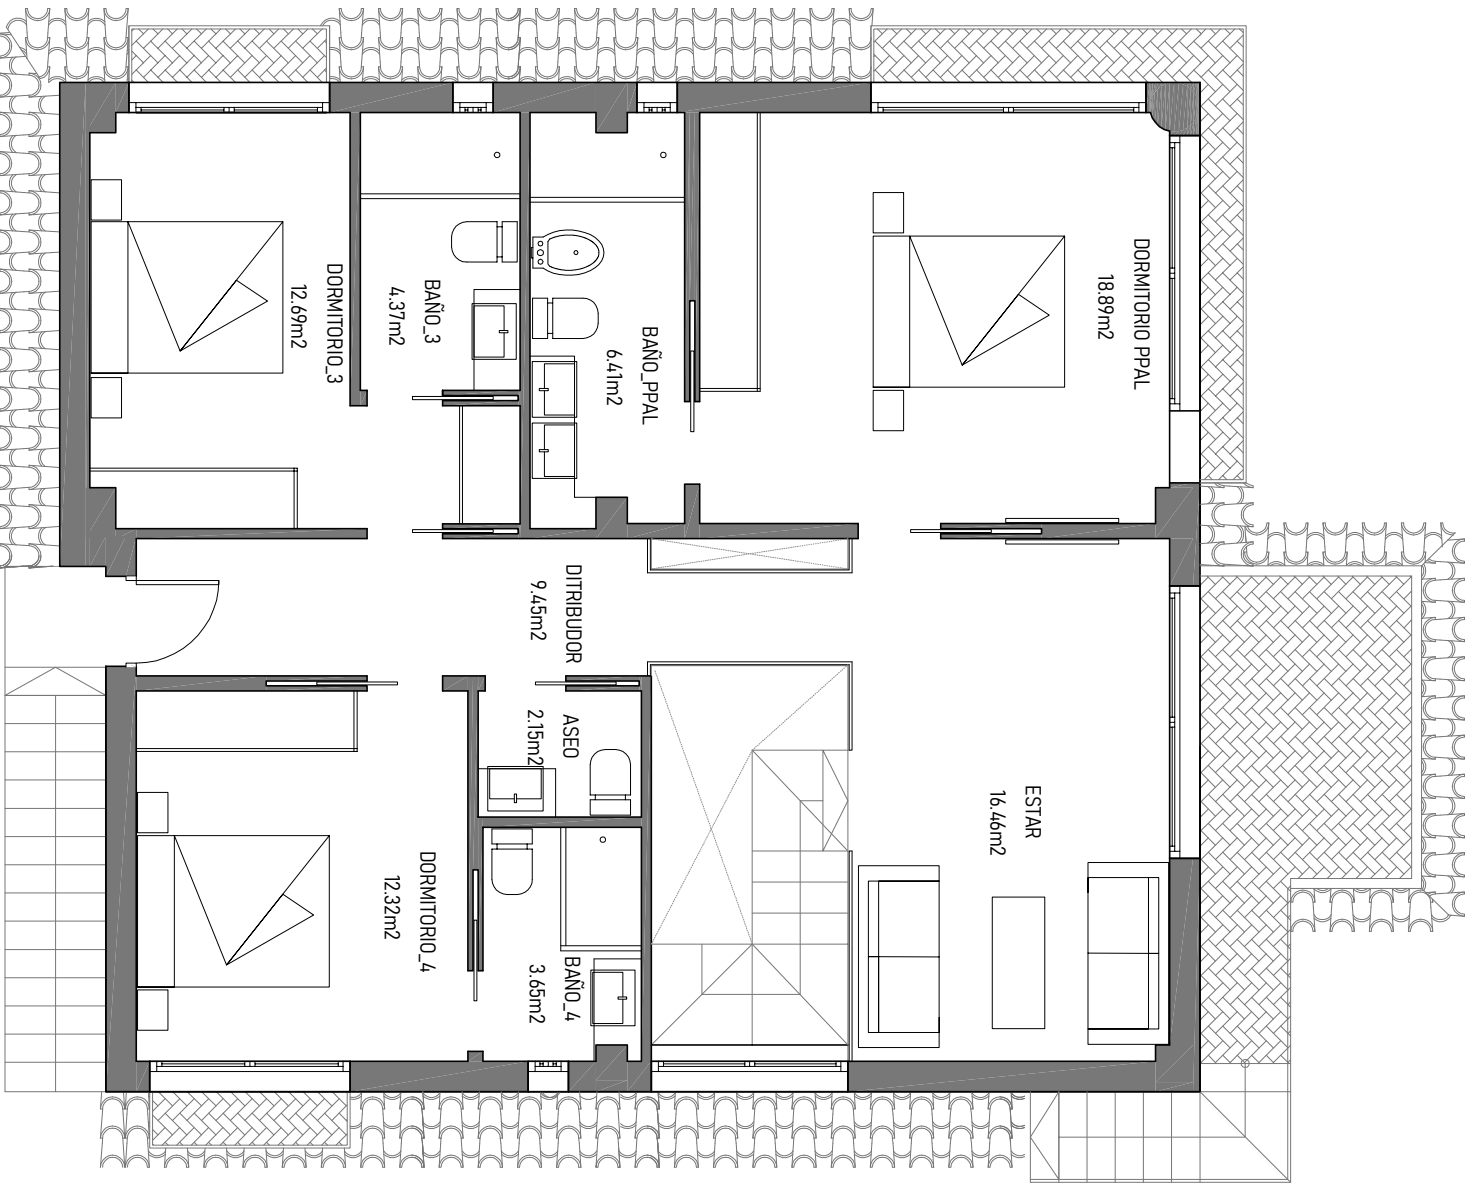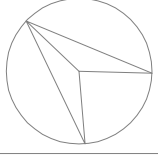

PLANTA PRIMERA	
SITUACIÓN: C/CASTILLA LA MANCHA A-42, RESIDENCIAL CABOMAR, TORREVIEJA	
PLANO Nº	PETICIONARIO:
M02 SUSTITUIVA:	ESCALA 1/75
FECHA JUNIO 2022	

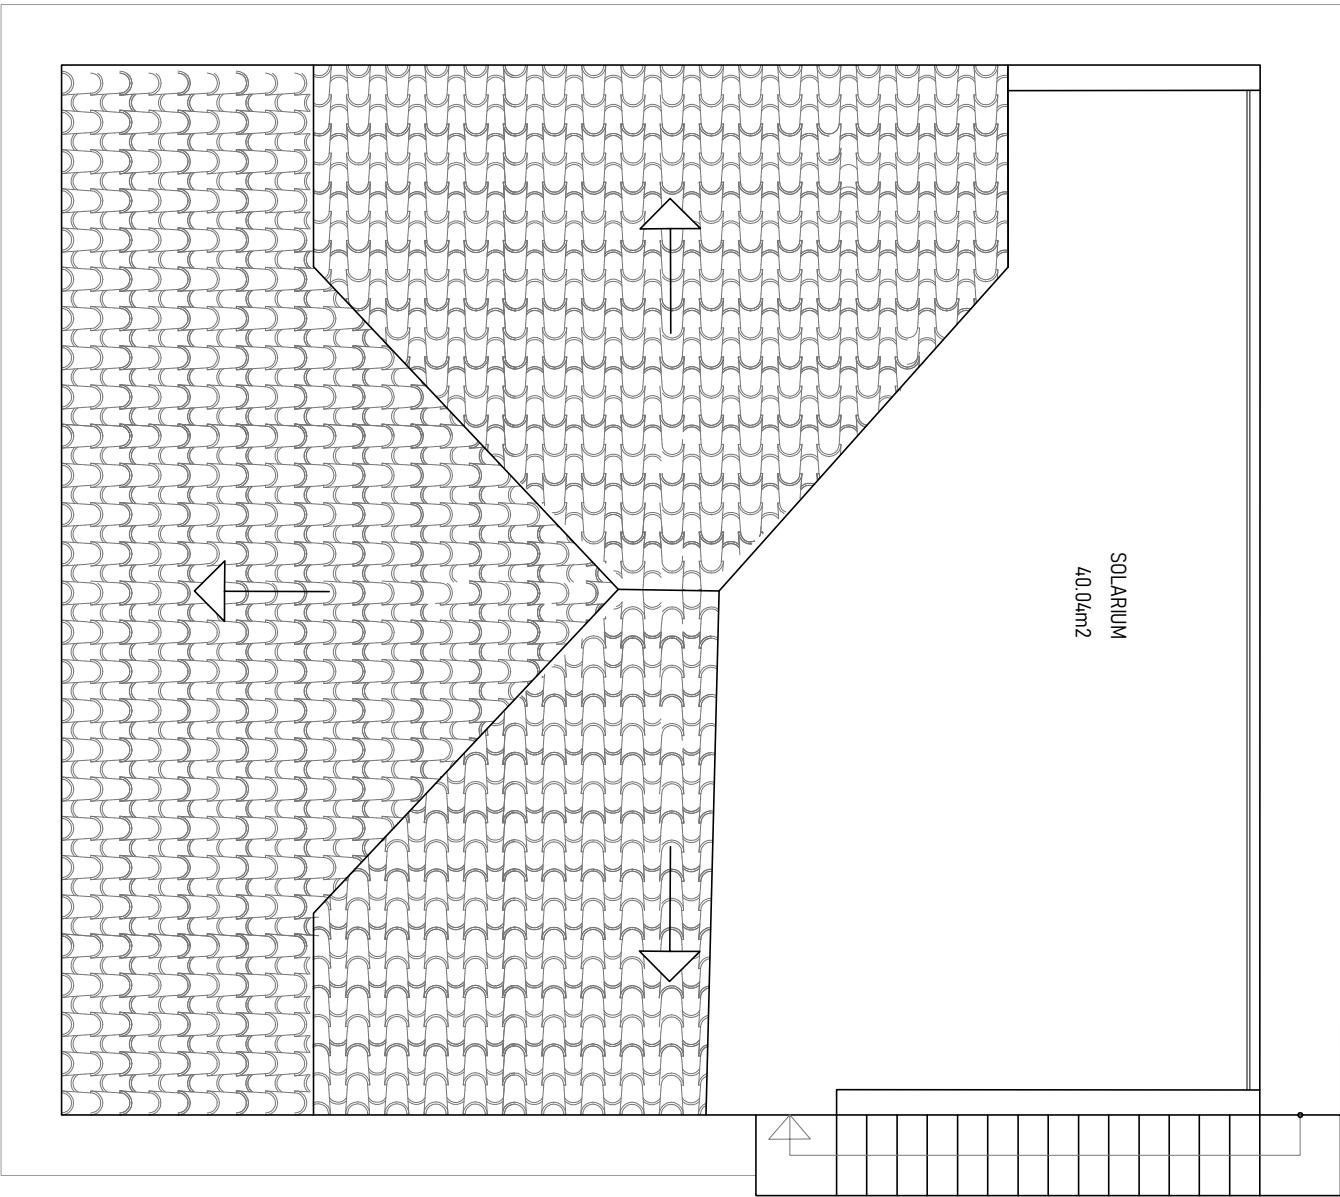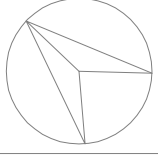

PLANTA SOLARIUM	
SITUACIÓN: C/CASTILLA LA MANCHA A-42, RESIDENCIAL CABOMAR, TORREVIEJA	
PLANO Nº M03 <small>SUBSTITUYE A:</small>	PETICIONARIO:
ESCALA 1/75	FECHA JUNIO 2022